


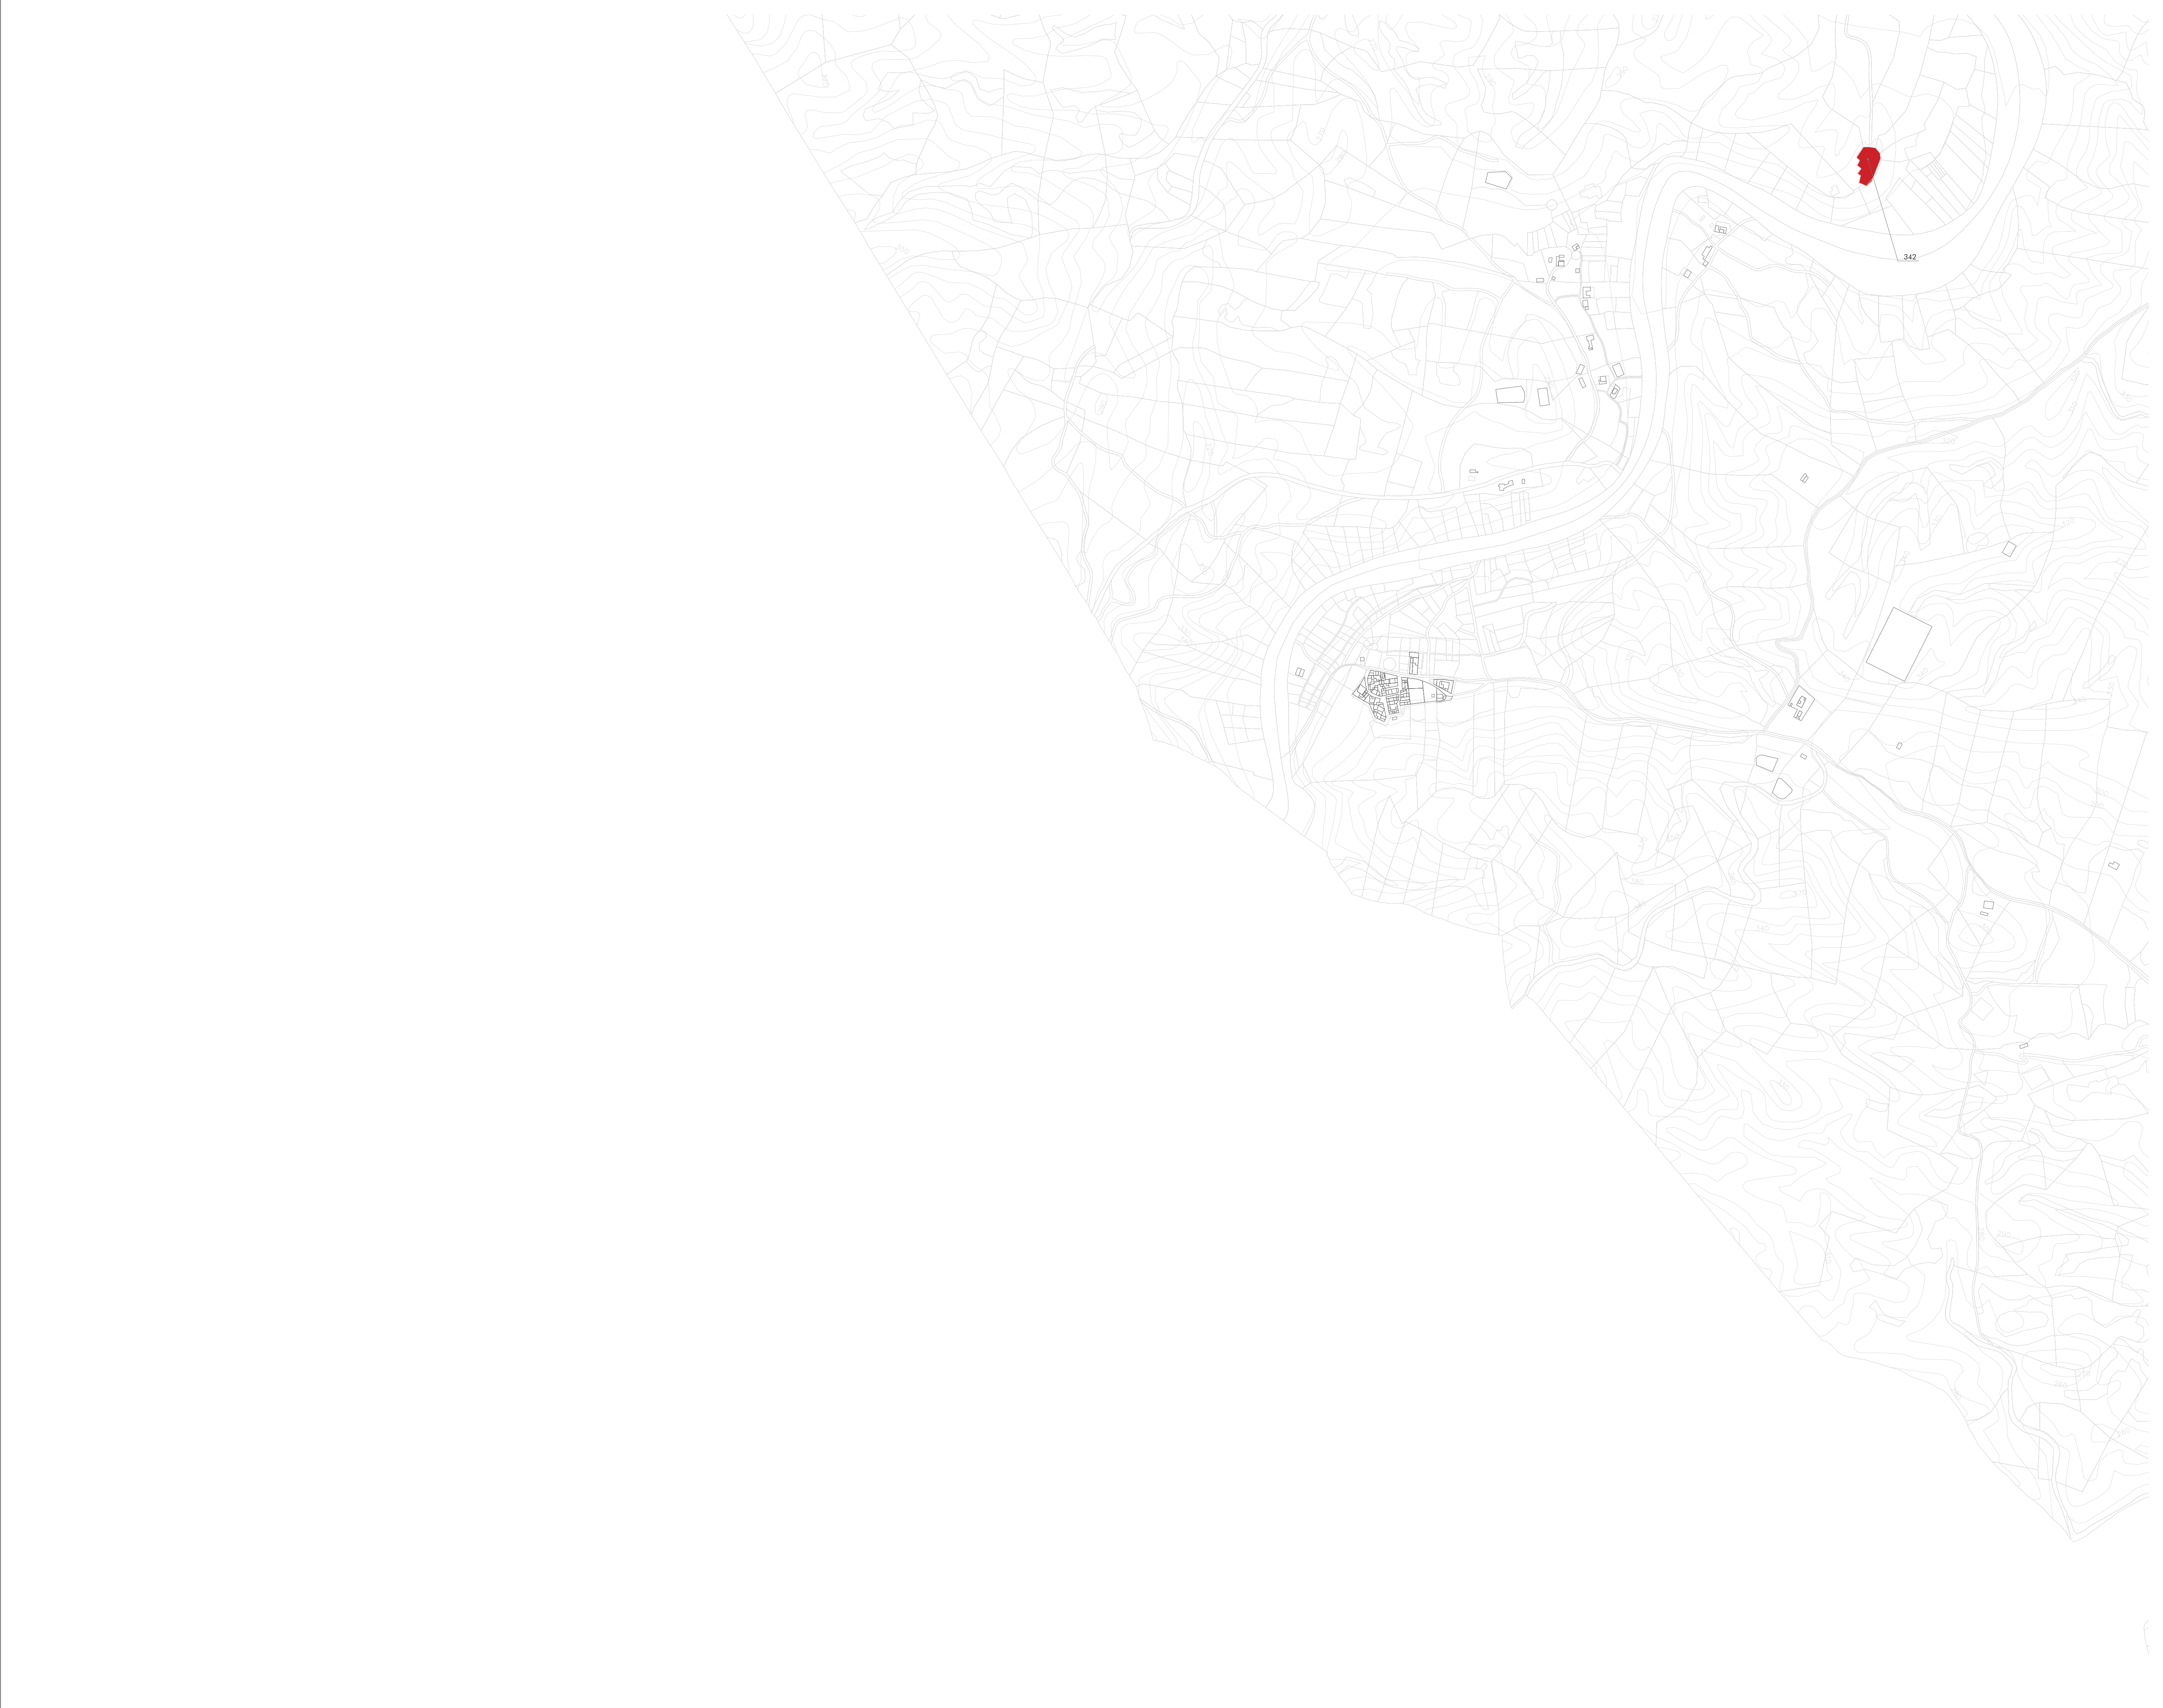

Id de Ficha	Nombre de Edificio
342	Fisca rústica Polígono 19 Parcela 66

Proyecto:
INVENTARIO MUNICIPAL DE BIENES Y DERECHOS

Promotor:




Plaza de la Constitución, 1 04200 Rojales (Almería)

Redactor:




Calle Argollones, 13, 3º 04004 Almería (Almería)

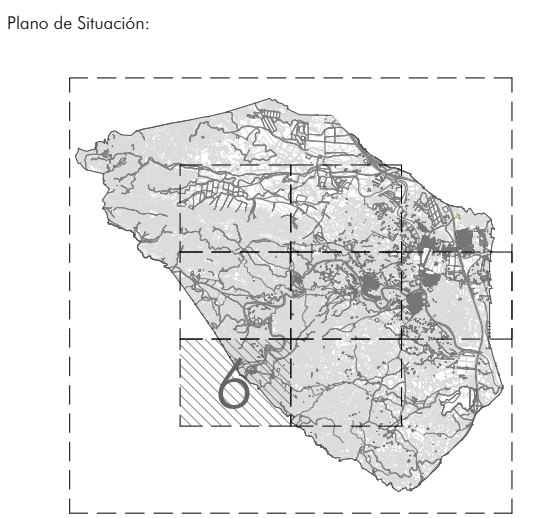

Leyenda:	
 Inmueble	 Curvas de Nivel
 Id Ficha	 Construcciones
 Término Municipal	 Parcela Catastral
 Edificaciones	

Escala del Plano:

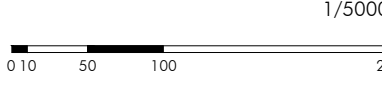

0 10 50 100 250

(Todos las cotas en metros)

N



Denominación: Plano General de Terrenos Rústicos		
Plano: Plano de Emplazamiento		
Dirección: Antas (Almería)		
Clasificación: Terrenos Rústicos	Código: 100103	
Fecha: 2025	Nº Fichas: Varias	Nº Planos: 6/7